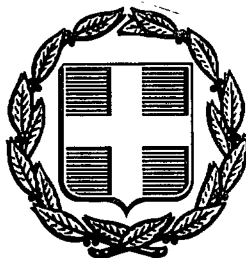


ΕΦΗΜΕΡΙΣ ΤΗΣ ΚΥΒΕΡΝΗΣΕΩΣ
ΤΗΣ ΕΛΛΗΝΙΚΗΣ ΔΗΜΟΚΡΑΤΙΑΣ

ΑΘΗΝΑ 26 ΑΥΓΟΥΣΤΟΥ 1992	ΤΕΥΧΟΣ ΤΕΤΑΡΤΟ	ΑΡΙΘΜΟΣ ΦΥΛΛΟΥ 886

ΠΕΡΙΕΧΟΜΕΝΑ

ΠΟΛΕΟΔΟΜΙΑ

ΑΠΟΦΑΣΕΙΣ

Επίσπευση από το Δημόσιο της διεύρυνσης της Ε.Ο. ΣΤΑΥΡΟΥ - ΛΑΥΡΙΟΥ Τμήμα ΙΙΙ ΠΕΤΑ- ΚΕΡΑΤΕΑ, υπότμημα Χ.Θ. 2. 872.50 - χ. θ. 4. 825 που ευρίσκεται εντός του εγκεκριμένου σχεδίου πόλεως ΚΕΡΑΤΕΑΣ ΑΤΤΙΚΗΣ. 1

Τροποποίηση ρυμοτομικού σχεδίου Ιτέας στά Ο.Τ. 111Ζ, 110Γ, 110Β 2

Τροποποίηση ρυμοτομικού σχεδίου Ιτέας Ν. Φωκίδας στά Ο.Τ. 127Α, 127Β, 126Β, 126Δ, 126Γ 125Β, 125Δ, 88, 95Β, 125Α, 125Γ, 87, 96Α, 124Β, 124Δ, 124Γ 3

ΠΟΛΕΟΔΟΜΙΑ

ΑΠΟΦΑΣΕΙΣ

Αριθ. Δ12/0/36032 (1)

Επίσπευση από το Δημόσιο της διεύρυνσης της Ε.Ο. ΣΤΑΥΡΟΥ - ΛΑΥΡΙΟΥ Τμήμα ΙΙΙ ΠΕΤΑ- ΚΕΡΑΤΕΑ, υπότμημα Χ.Θ. 2. 872.50 - χ. θ. 4. 825 που ευρίσκεται εντός του εγκεκριμένου σχεδίου πόλεως ΚΕΡΑΤΕΑΣ ΑΤΤΙΚΗΣ.

Ο ΥΠΟΥΡΓΟΣ
ΠΕΡΙΒΑΛΛΟΝΤΟΣ, ΧΩΡΟΤΑΞΙΑΣ ΚΑΙ ΔΗΜ. ΕΡΓΩΝ

Έχοντας υπόψη:

1) Διατάγματα ρυμοτομίας 20.10.1939 - ΦΕΚ 450 Α'.

2) Τις διατάξεις του ν.δ/τος 17.7.1923 «περί σχεδίων των πόλεων, κωμών και συνοικισμών του Κράτους και οικοδομικής αυτών» (ΦΕΚ 228/16-8-1923 τ.Α').

3) Τις διατάξεις του ν. 653/1977 «περί υποχρεώσεις των παροδίων ιδιοκτήτων κλπ. (ΦΕΚ 214/5.8.1977 τ.Α') όπως τροποποιήθηκαν και ισχύουν σήμερα, με τους ν. 947/1979 ΦΕΚ 169/26.7.1979 τ.Α' και 960/1970 ΦΕΚ 194/25.8.79 τ.Α'.

4) Τις διατάξεις του άρθρου25 παρ. 4 του ν. 1418/1984 «γιά τα δημόσια έργα και ρυθμίσεις συναφών θεμάτων».

5) Τις διατάξεις του π.δ/τος 69/8.2.88 ΦΕΚ 28/16.2.1988 για τον οργανισμό της Γενικής Γραμματείας Δημοσίων Έργων.

6) Τις διατάξεις του Ν.Δ. 632/70 όπως αντικαταστάθηκε με τις διατάξεις του Ν.Δ. 1143/72 (ΦΕΚ 64Α/72).

7) Την κοινή απόφαση Δ16α/04/773/29-11-90 (ΦΕΚ 746/Β/30-11-90), των Υπουργών Προεδρίας και Αναπλ. ΠΕΧΩΔΕ «περί εξαιρέσεως Διοικητικών πράξεων και εγγράφων από τον κανόνα των τριών υπογραφών «που κοινοποιήθηκε με την εγκύκλιο 2.

8) Την ανάγκη βελτιώσης της υφισταμένης οδού ΣΤΑΥΡΟΥ - ΛΑΥΡΙΟΥ στα τμήματα αυτής όπως προβλέπεται από την σχετική οριστική μελέτη Οδοποιίας αποφασίζουμε:

α) Την επίσπευση από το Δημόσιο της διεύρυνσης της Ε.Ο. ΣΤΑΥΡΟΥ - ΛΑΥΡΙΟΥ, Τμήμα ΙΙΙ ΠΕΤΑ - ΚΕΡΑΤΤΕΑ, υπότμημα χ.θ. 21.87250 χ.θ. 4825 εντός του εγκεκριμένου σχεδίου πόλεως ΚΕΡΑΤΤΕΑΣ ΑΤΤΙΚΗΣ.

β) Τον χαρακτηρισμό της προκείμενης πολεοδομικής εφαρμογής κατεπείγουσας ανάγκης και

γ) Την κατάρτηση των στοιχείων προδικασίας που προβλέπονται από το άρθρο 5 του ν.δ. 653/1977, για να κινηθεί η δίκη καθορισμού των αποζημιώσεων για τις ιδιοκτησίες που ρυμοτομούνται.

Η απόφαση αυτή να δημοσιευθεί στην Εφημερίδα της Κυβερνήσεως.

Αθήνα, 12 Αυγούστου 1992

Ο ΥΠΟΥΡΓΟΣ
ΑΧΙΛΕΑΣ ΚΑΡΑΜΑΝΛΗΣ

Αριθ. 2636 (2)

Τροποποίηση ρυμοτομικού σχεδίου Ιτέας στά Ο.Τ. 111Ζ, 110Γ, 110Β.

Ο ΝΟΜΑΡΧΗΣ ΦΩΚΙΔΟΣ

Έχοντας υπόψη:

1. Τις διατάξεις του ν.δ. της 17.7.1923 όπως μεταγενέστερα τροποποιήθηκαν και συμπληρώθηκαν και ειδικώτερα τα άρθρα 3 και 70.

2. Τις διατάξεις του α.ν. 314/1968 (ΦΕΚ 47Α) όπως τροποποιήθηκαν και συμπληρώθηκαν με το υπ' αριθμ. 1018/71 ν. διάταγμα (ΦΕΚ 220/Α) και με την παρ. 3 του άρθρου 34 του ν. 1577/85 (ΦΕΚ 210Α).

3. Τις διατάξεις του υπ' αριθμ. 183/1986 π. δ/τος (ΦΕΚ 70Α).

4. Την υπ' αριθμ. Γ80314/4420/8-11-88 απόφαση Υπουργού ΠΕΧΩΔΕ ΦΕΚ 830 Β/15-11-88.

5. Την υπ' αριθμ. 1246/11-4-89 απόφαση νομάρχη ΦΕΚ 374Α «αναθεώρηση σχεδίου πόλεως Ιτέας».

6. Την υπ' αριθμ. Γ85209/89/22-1-90 απόφαση Υπουργού ΦΕΚ 61Δ/13-2-90 «Περί εγκρίσεως πολεοδομικής μελέτης Ιτέας (τμήμα επέκτασης).

7. Την 160/1991 απόφαση Δημοτικού Συμβουλίου Ιτέας για την Τροποποίηση του Ρυμοτομικού σχεδίου Ιτέας στά ΟΤ 111Ζ, 110Γ, 110Β.

8. Την υπ' αριθμ. 1/92 απόφαση του Δημοτικού Συμβουλίου Ιτέας επί των υποβληθεισών ενστάσεων.

9. Την υπ' αριθμ. 2/17-4-92/θέμα 5ον γνωμοδότηση του Συμβουλίου Χωροταξίας Οικισμού και Περιβάλλοντος Ν. Φωκίδας αποφασίζουμε:

Άρθρο 1

Εγκρίνεται η Τροποποίηση του Ρυμοτομικού σχεδίου Ιτέας στα ΟΤ 111Ζ, 110Γ, 110Β όσο αφορά την μετατώπιση των οικοδομικών και ρυμοτομικών γραμμών όπως αυτή απεικονόζεται στο υπό κλίμακα 1:1000 Τοπογραφικό διάγραμμα και συνοδεύει αναπόσπαστα την παρούσα απόφαση.


Άρθρο 2

Η ισχύς της παρούσας απόφασης αρχίζει από την δημοσίευση της στην Εφημερίδα της Κυβερνήσεως.


Η απόφαση αυτή να δημοσιευθεί στην Εφημερίδα της Κυβερνήσεως.

Άμφισσα, 24 Ιουλίου 1992

Ο Νομάρχης
ΔΗΜ. ΚΟΝΙΣΤΗΣ

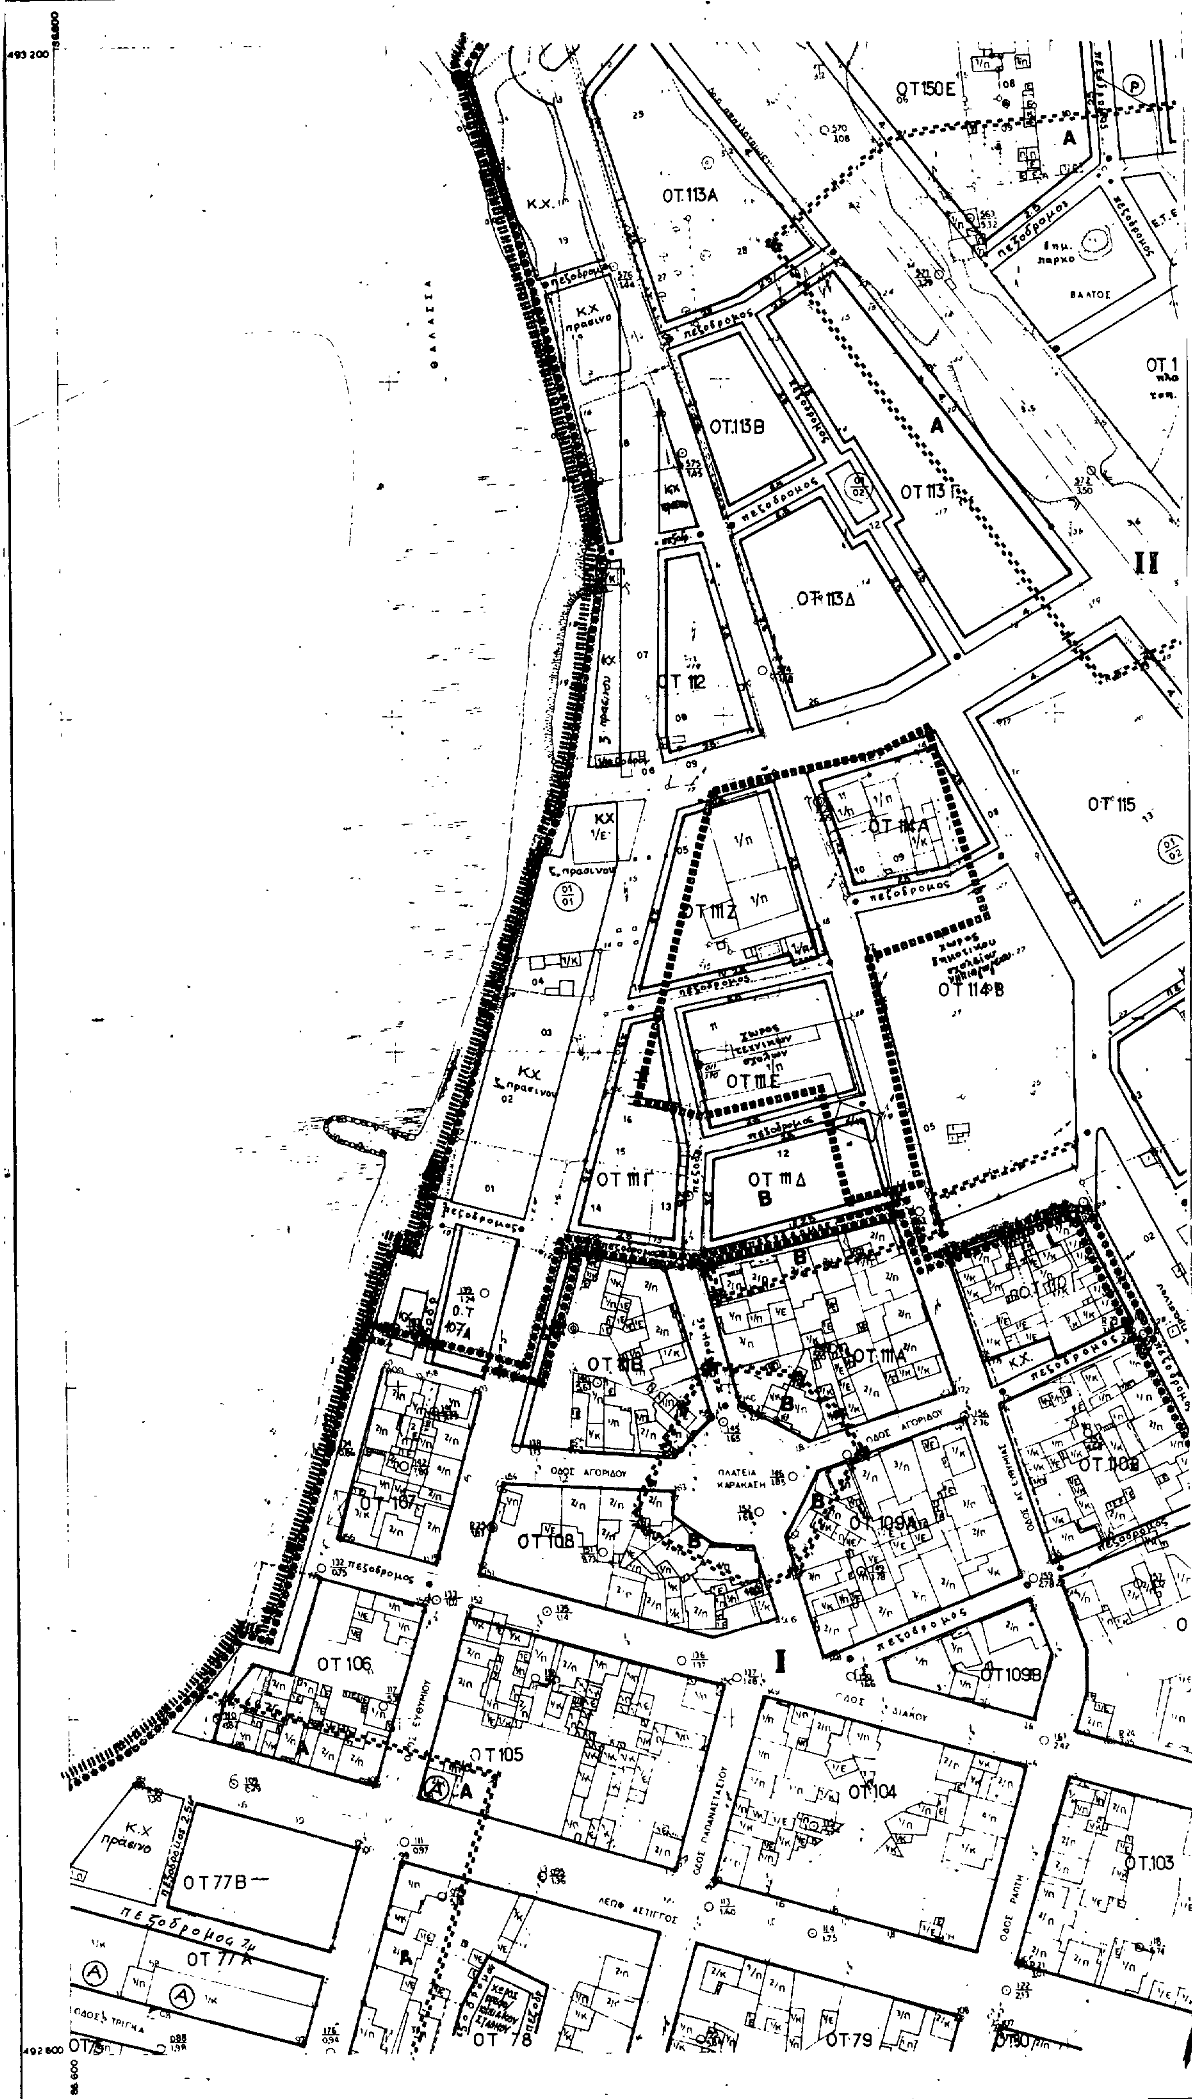

ΘΑΛΑΣΣΑ
ΟΤ150Ε
ΟΤ113Α
ΟΤ113Β
ΟΤ113Γ
ΟΤ113Δ
ΟΤ112
ΟΤ115
ΟΤ111Α
ΟΤ111Γ
ΟΤ111Δ
ΟΤ111Ε
ΟΤ111Ζ
ΟΤ114Β
ΟΤ107
ΟΤ108
ΟΤ109Α
ΟΤ109Β
ΟΤ106
ΟΤ105
ΟΤ104
ΟΤ103
ΟΤ77Β
ΟΤ77Α
ΟΤ78
ΟΤ79
ΟΔΟΣ ΑΓΟΡΙΔΟΥ
ΠΛΑΤΕΙΑ ΚΑΡΑΚΑΣΗ
ΟΔΟΣ ΔΙΑΚΟΥ
ΟΔΟΣ ΠΑΠΑΝΑΣΤΑΣΙΟΥ
ΟΔΟΣ ΡΑΠΤΗ
ΛΕΩΦ ΑΣΤΙΓΓΟΣ
ΟΔΟΣ ΤΡΙΓΚΑ
πεζόδρομος
πεζόδρομος 7μ
Κ.Χ. πράσινο
I
II

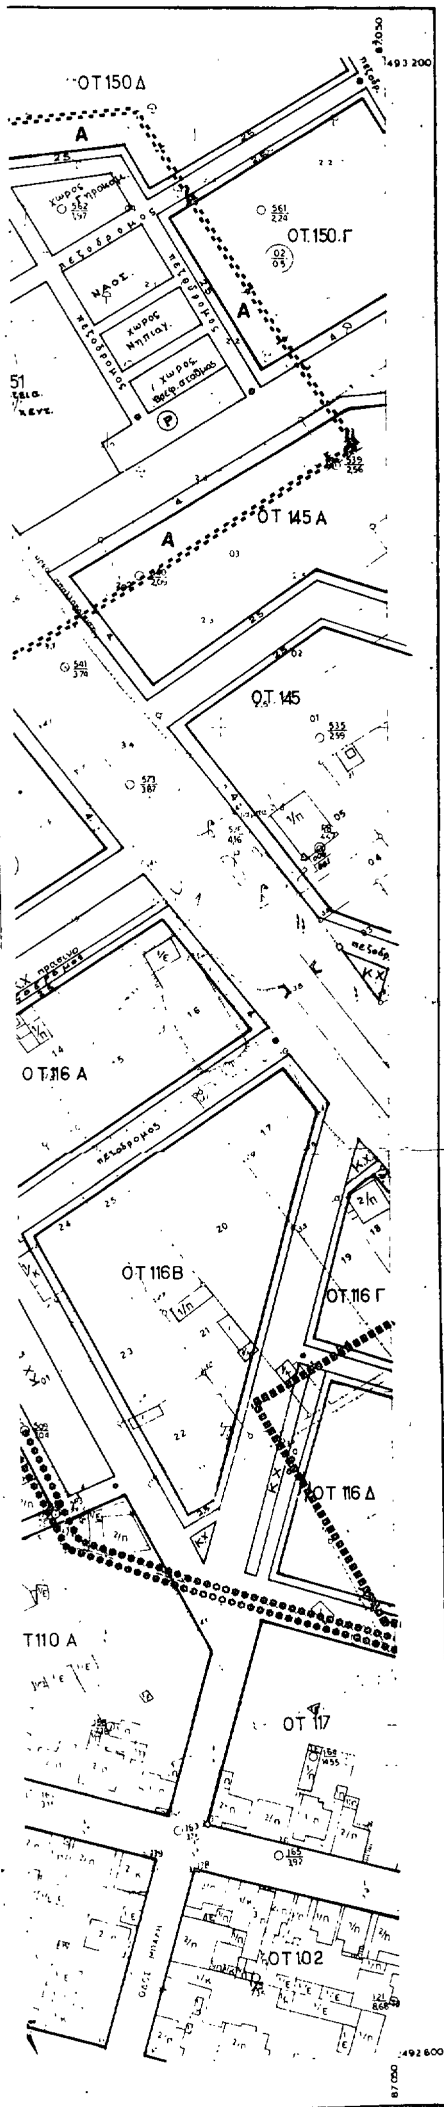

Υ.Χ.Ο.Π

Ε.Π.Α 82-84

ΥΠΟΜΝΗΜΑ

- Ορίο Πολεοδομικής Ενότητας - Γειτονιάς / City Planning Unit-Neighborhood Boundary
- Οριο Κεντρικής Περιοχής / Central Area Boundary
- Οριο Πυκνοδομημένης Περιοχής / Densely Built-up Area Boundary
- Ρυμοτομική Γραμμή (πράσινη) / Street Line (green)
- Οικοδομική Γραμμή (κόκκινη) / Building Line (red)
- K.X. Ακάλυπτος Χώρος (σε κοινή χρήση) / Private Open Space (in common use)
- Αμιγής Κατοικία / Residential
- A Γενική Κατοικία / Mixed Residential
- Λιανικό Εμπόριο, Εξυπηρετήσεις, Αναψυχή / Retail Trade, Services, Recreation
- Οριο προτεινόμενου για κήρυξη παραδοσιακού ή Διατηρητέου Συνόλου / Boundary of Traditional or Preservation District Proposed to Be Listed
- (A) Προτεινόμενο για Κήρυξη Παραδοσιακό ή Διατηρητέο Κτίσμα / Traditional or Requiring Preservation Building Proposed to Be Listed

ΔΕΣΜΕΥΟΜΕΝΑ ΜΕΤΑ ΤΗΝ ΕΓΚΡΙΣΗ ΤΟΥ Υ.Χ.Ο.Π.

- Οριο Τομέα Συντελεστή Δόμησης (Σ.Δ.) / Maximum Floor Area Ratio-District Boundary
- Τομείς Συντελεστών Δόμησης / Floor Area Ratio Districts
- Οριο Τομέα Λοιπών Όρων Δόμησης / Building Regulations - District Boundary
- Οριο Τομέα Ειδικών Περιορισμών Δόμησης / Special Building Regulations-District Boundary
- Τομείς Λοιπών Όρων Δόμησης / Other Building Regulations Districts
- Καταργούμενη οικοδομ. & ρυμοτομ. γραμμή

ΤΟΜΕΙΣ	I	II	ΠΑΡΕΚΚΛΙΣΗ	
Σ.Δ	2,2	0,8	ΜΟΝΟΝ ΚΟΙΝΩΦΕΛΗΣ ΕΚΜΕΤΑΛΛΕΥΣΗ 2,6	

ΤΟΜΕΙΣ	I	II		
ΑΡΤΙΟΤΗΤΑ Π.Δ. 15/11/76 ΦΕΚ 399/Δ.	10-15-200	13-300		
ΠΑΡΕΚΚΛΙΣΗ προ 9-6-73.	8-12-150		–	
ΣΥΣΤΗΜΑ ΔΟΜΗΣΗΣ ΚΑΛΥΨΗ	ΚΑΤΑ ΓΟΚ-85	ΚΑΤΑ ΓΟΚ-85		
ΥΨΟΣ	15,5	10,00 + ΣΤΕΓΗ ΜΕ ΚΛΙΣΗ <35%		

Το παρόν συνοδεύει την υπ' αριθμ. 2326/29-7-92 απόφαση Νομάρχη.

Συντάχθηκε
Ελένη Πολυζώη
Αρχιτέκτων Μηχανικός

Αμφισσα 17/1/1992
Εθεωρήθη
Η Προϊσταμένη ΤΠΠΕ
Β. Καραμπέλα
Τοπογρ. Μηχανικός

ΠΟΛΕΟΔΟΜΙΚΗ ΜΕΛΕΤΗ - ΑΝΑΘΕΩΡΗΣΗ ΕΠΕΚΤΑΣΗ

ΚΕΝΤΡΟΝ ΦΧ. 1:
φ - 38°15
λ - 22°15

ΗΜΕΡΟΜΗΝΙΑ ΦΩΤΟΛΗΨΙΑΣ 1986

ΔΙΑΝΟΜΗ ΠΙΝΑΚΙΔΩΝ

	08.02	09.02		
07.01	08.01	09.01	10.01	
07.00	08.00	09.00	10.00	11.00
			10.19	

ΟΜΑΔΑ ΜΕΛΕΤΗΣ

ΕΛΛΗΝΙΚΗ ΜΕΛΕΤΩΝ Α.Τ.Ε.

Τζατζάνης Κ.	πολεοδόμος
Κουμανταρόπουλος Β.	αρχιτέκτονας
Λαΐνη Γ.	αρχιτέκτονας
Νικάκης Π.	αρχιτέκτονας
Νικογλου Γ.	αρχιτέκτονας
Μενεγάκης Η.	τοπογράφος
Γκολφη Τ.	οικονομολόγος
Μπουρα Ι.	πολ.μηχανικός
Τριανταφύλλου Γ.	πολ.μηχανικός
Νικολόπουλος Ξ.	πολ.μηχανικός
Κουσουλας Ι.	πολ.μηχανικός
Αναστασάκος Ι.	μηχ/γος-ηλ/γος
Τζιριτας Γ.	μηχ/γος-ηλ/γος
Καραδήμος Κ.	πολ.μηχανικός

ΠΟΛΕΟΔΟΜΙΚΗ ΟΡΓΑΝΩΣΗ ΛΕΙΤΟΥΡΓΙΕΣ | URBAN STRUCTURE FUNCTIONS

ΧΑΡΤΗΣ **Π-2.1**

ΡΥΜΟΤΟΜΙΚΟ ΣΧΕΔΙΟ

ΚΛΙΜΑΚΑ 1:1000 | ΙΤΕΑ

Νοέμβριος 1986 | ΝΟΜΟΣ ΦΩΚΙΔΑΣ

Αριθ. 2637 (3)

Τροποποίηση ρυμοτομικού σχεδίου Ιτέας Ν. Φωκίδας στά Ο.Τ. 127Α, 127Β, 126Β, 126Δ, 126Γ 125Β, 125Δ, 88, 95Β, 125Α, 125Γ, 87, 96Α, 124Β, 124Δ, 124Γ.

Ο ΝΟΜΑΡΧΗΣ ΦΩΚΙΔΟΣ

Έχοντας υπόψη:

1. Τις διατάξεις του ν.δ. της 17.7.1923 όπως μεταγενέστερα τροποποιήθηκαν και συμπληρώθηκαν και ειδικώτερα τα άρθρα 3 και 70.

2. Τις διατάξεις του α.ν. 314/1968 (ΦΕΚ 47Α) όπως τροποποιήθηκαν και συμπληρώθηκαν με το υπ' αριθμ. 1018/71 ν. διάταγμα (ΦΕΚ 220/Α) και με την παρ. 3 του άρθρου 34 του ν. 1577/85 (ΦΕΚ 210Α).

3. Τις διατάξεις του υπ' αριθμ. 183/1986 π. δ/τος (ΦΕΚ 70Α).

4. Την υπ' αριθμ. Γ80314/4420/8-11-88 απόφαση Υπουργού ΠΕΧΩΔΕ ΦΕΚ 830 Β/15-11-88.

5. Την υπ' αριθμ. 1246/11-4-89 απόφαση νομάρχη ΦΕΚ 374Δ «αναθεώρηση σχεδίου πόλεως Ιτέας».

6. Την υπ' αριθμ. Γ85209/89/22-1-90 απόφαση Υπουργού ΦΕΚ 61Δ/13-2-90 «Περί εγκρίσεως πολεοδομικής μελέτης Ιτέας (τμήμα επέκτασης).

7. Την υπ' αριθμ. Γ/77924/90/5-12-90 απόφαση Υπουργού ΦΕΚ 26Δ/28-1-91 «περί εγκρίσεως πολεοδομικής μελέτης Ιτέας Ανατολικής Ενότητας.

8. Την 160/1991 απόφαση Δημοτικού Συμβουλίου Ιτέας για την Τροποποίηση του Ρυμοτομικού σχεδίου Ιτέας.

9. Την υπ' αριθμ. 1/92 απόφαση του Δημοτικού Συμβουλίου Ιτέας επί των υποβληθεισών ενστάσεων.

10. Την υπ' αριθμ. 2/17-4-92/θέμα 5ον γνωμοδότηση του Συμβουλίου Χωροταξίας οικισμού και Περιβάλλοντος Ν. Φωκίδας αποφασίζουμε:

Άρθρο 1

Εγκρίνεται η Τροποποίηση του Ρυμοτομικού σχεδίου Ιτέας στα οικοδομικά τετράγωνα με αριθμό Ο.Τ. 127Α, 127Β, 126Β, 126Δ, 126Γ 125Β, 125Δ, 88, 95Β, 125Α, 125Γ, 87, 96Α, 124Β, 124Δ, 124Γ όσο αφορά την μετατώπιση των οικοδομικών και ρυμοτομικών γραμμών, την κατάργηση πρασιών, όπως αυτές απεικονίζονται στο υπό κλίμακα 1:1000 Τοπογραφικό διάγραμμα που συνοδεύει αναπόσπαστα την παρούσα απόφαση.

Άρθρο 2

Η ισχύς της παρούσας απόφασης αρχίζει από την δημοσίευση της στην Εφημερίδα της Κυβερνήσεως.

Η απόφαση αυτή να δημοσιευθεί στην Εφημερίδα της Κυβερνήσεως.

Άμφισσα, 24 Ιουλίου 1992

Ο Νομάρχης
ΔΗΜ. ΚΟΝΙΣΤΗΣ

O.T.123
O.T.124 A
O.T.124 B
O.T.125 A
O.T.125B
O.T.96B
O.T.96 A
O.T.95 B
O.T.95 A
O.T.86
O.T 87
ΠΑΙΔΙΚΟΣ ΣΤΑΘΜΟΣ
O.T 88
O.T. 89
O.T. 65
ΔΗΜΟΤΙΚΟ ΣΧΟΛΕΙΟ
O.T.64
O.T.63
O.T.62
O.T.61
O.T.54
O.T.55
O.T.57 A
O.T.57B
O.T.56
O.T.53
O.T.24
O.T.23
O.T.22
O.T 21
O.T.16A
O.T.16B
O.T 5
ΟΔΟΣ ΠΑΠΑΝΑΓΙΩΤΟΥ
ΟΔΟΣ ΔΙΑΚΟΥ
ΑΣΤΙΓΓΟΣ
ΟΔΟΣ ΤΡΙΓΚΑ
ΟΔΟΣ ΚΑΡΑΙΣΚΑΚΗ
ΟΔΟΣ ΜΠΑΙΤΑΝΗ
ΟΔΟΣ ΚΑΠΟΔΙΣΤΡΙΟΥ
ΟΔΟΣ ΦΩΚΙΔΗ
28ης ΟΚΤΩΒΡΙΟΥ
ΟΔΟΣ ΚΙΡΡΑΣ
ΟΔΟΣ ΝΙΚΟΜΗΔΕΙΑΣ
πεζόδρομος
χώρος πλατείας
χώρος ενοριακού ναού
ΠΛΑΤΕΙΑ

Υ.Χ.Ο.Π

Ε.Π.Α 82-84

ΥΠΟΜΝΗΜΑ

- Όριο Πολεοδομικής Ενότητας - Γειτονιάς / City Planning Unit-Neighborhood Boundary
- Όριο Κεντρικής Περιοχής / Central Area Boundary
- Όριο Πυκνοδομημένης Περιοχής / Densely Built-up Area Boundary
- Ρυμοτομική Γραμμή (πράσινη) / Street Line (green)
- Οικοδομική Γραμμή (κόκκινη) / Building Line (red)
- Καταργούμενη οικοδομ. κ ρυμοτομ. γραμμή
- Κ.Χ. Ακάλυπτος Χώρος (σε κοινή χρήση) / Private Open Space (in common use)
- Αμιγής Κατοικία / Residential
- Α Γενική Κατοικία / Mixed Residential
- Α-Β Λιανικό Εμπόριο, Εξυπηρετήσεις, Αναψυχή / Retail Trade, Services, Recreation
- Όριο προτεινόμενου για κήρυξη παραδοσιακού ή Διατηρητέου Συνόλου / Boundary of Traditional or Preservation District Proposed to Be Listed
- Ⓐ Προτεινόμενο για Κήρυξη Παραδοσιακό ή Διατηρητέο Κτίσμα / Traditional or Requiring Preservation Building Proposed to Be Listed

(ΔΕΣΜΕΥΟΜΕΝΑ ΜΕΤΑ ΤΗΝ ΕΓΚΡΙΣΗ ΤΟΥ Υ.Χ.Ο.Π.)

- Όριο Τομέα Συντελεστή Δόμησης (Σ.Δ.) / Maximum Floor Area Ratio-District Boundary
- Τομείς Συντελεστών Δόμησης / Floor Area Ratio Districts
- Όριο Τομέα Λοιπών Όρων Δόμησης / Building Regulations - District Boundary
- Όριο Τομέα Ειδικών Περιορισμών Δόμησης / Special Building Regulations-District Boundary
- Τομείς Λοιπών Όρων Δόμησης / Other Building Regulations Districts

ΤΟΜΕΙΣ	I	II	ΠΑΡΕΚΚΛΙΣΗ	
Σ.Δ	2,2	0,8	ΠΟΛΗ ΚΑΙ ΠΟΛΥΤΙΚΗ ΕΚΜΕΤΑΛΛΕΥΣΗ 2,6	

ΤΟΜΕΙΣ		I	II	
ΑΡΤΙΟΤΗΤΑ Π.Δ. 15/11/76 ΦΕΚ 399/Δ		10-15-200	13-300	
ΠΑΡΕΚΚΛΙΣΗ προ 9-6-73		8-12-150	8-12-150	
ΣΥΣΤΗΜΑ ΔΟΜΗΣΗΣ	ΚΑΛΥΨΗ	ΚΑΤΑ ΓΟΚ-85	ΚΑΤΑ ΓΟΚ-85	
	ΥΨΟΣ	15,5	10,00 + ΣΤΕΓΗ ΜΕ ΚΛΙΣΗ <35%	

Το παρόν συνοδεύει την υπ' αριθμ. 3637/29-7-92 απόφαση Νομάρχη

Άμφισσα /7/1992
Εθεωρήθη η Προϊσταμένη ΤΠΠΕ
[illegible]
Β. Καραμπέλα
[illegible]

Συντάχθηκε
Ελένη Πολυζώη
Αρχιτέκτων Μηχανικός

ΠΟΛΕΟΔΟΜΙΚΗ ΜΕΛΕΤΗ - ΑΝΑΘΕΩΡΗΣΗ ΕΠΕΚΤΑΣΗ

ΚΕΝΤΡΟΝ Φ.Χ. 1:
Φ = 38°15
Λ = 22°15

ΗΜΕΡΟΜΗΝΙΑ ΦΩΤΟΛΗΨΙΑΣ 09.86

ΔΙΑΝΟΜΗ ΠΙΝΑΚΙΔΩΝ

	08.02	05.02		
07.01	08.01	09.01	10.01	
07.00	08.00	09.00		11.00
			10.19	

ΟΜΑΔΑ ΜΕΛΕΤΗΣ

ΕΛΛΗΝΙΚΗ ΜΕΛΕΤΩΝ Α.Τ.Ε.

- Τζατζάνης Κ. — πολεοδόμος
- Κουμανταρόπουλος Β. — αρχιτέκτονας
- Λαΐνη Γ. — αρχιτέκτονας
- Νικάκης Π. — αρχιτέκτονας
- Νικογλου Γ. — αρχιτέκτονας
- Μενεγάκης Η. — τοπογράφος
- Γκολφη Τ. — οικονομολόγος
- Μπουρα Ι. — πολ.μηχανικός
- Τριανταφύλλου Γ. — πολ.μηχανικός
- Νικολόπουλος Σ. — πολ.μηχανικός
- Κουσουλας Ι. — πολ.μηχανικός
- Αναστασάκος Ι. — μηχ/γος-ηλ/γος
- Τζιριτας Γ. — μηχ/γος-ηλ/γος
- Καραθυμος Κ. — πολ.μηχανικός


ΠΟΛΕΟΔΟΜΙΚΗ ΟΡΓΑΝΩΣΗ ΛΕΙΤΟΥΡΓΙΕΣ | URBAN STRUCTURE FUNCTIONS

ΧΑΡΤΗΣ Π-2.1 — ΡΥΜΟΤΟΜΙΚΟ ΣΧΕΔΙΟ

ΚΛΙΜΑΚΑ 1:1000 | ΙΤΕΑ

Νοέμβριος 1988 | ΝΟΜΟΣ ΦΩΚΙΔΑΣ

Ο.Τ.126Α
II
Ο.Τ.126Β
Ο.Τ.94Β
Ο.Τ.94Α
Ο.Τ.91
Ο.Τ.61Α
Ο.Τ.60
Ο.Τ.58Α
Ο.Τ.59Α
Ο.Τ.58Β
Ο.Τ.59Β
Ο.Τ.20
Ο.Τ.19

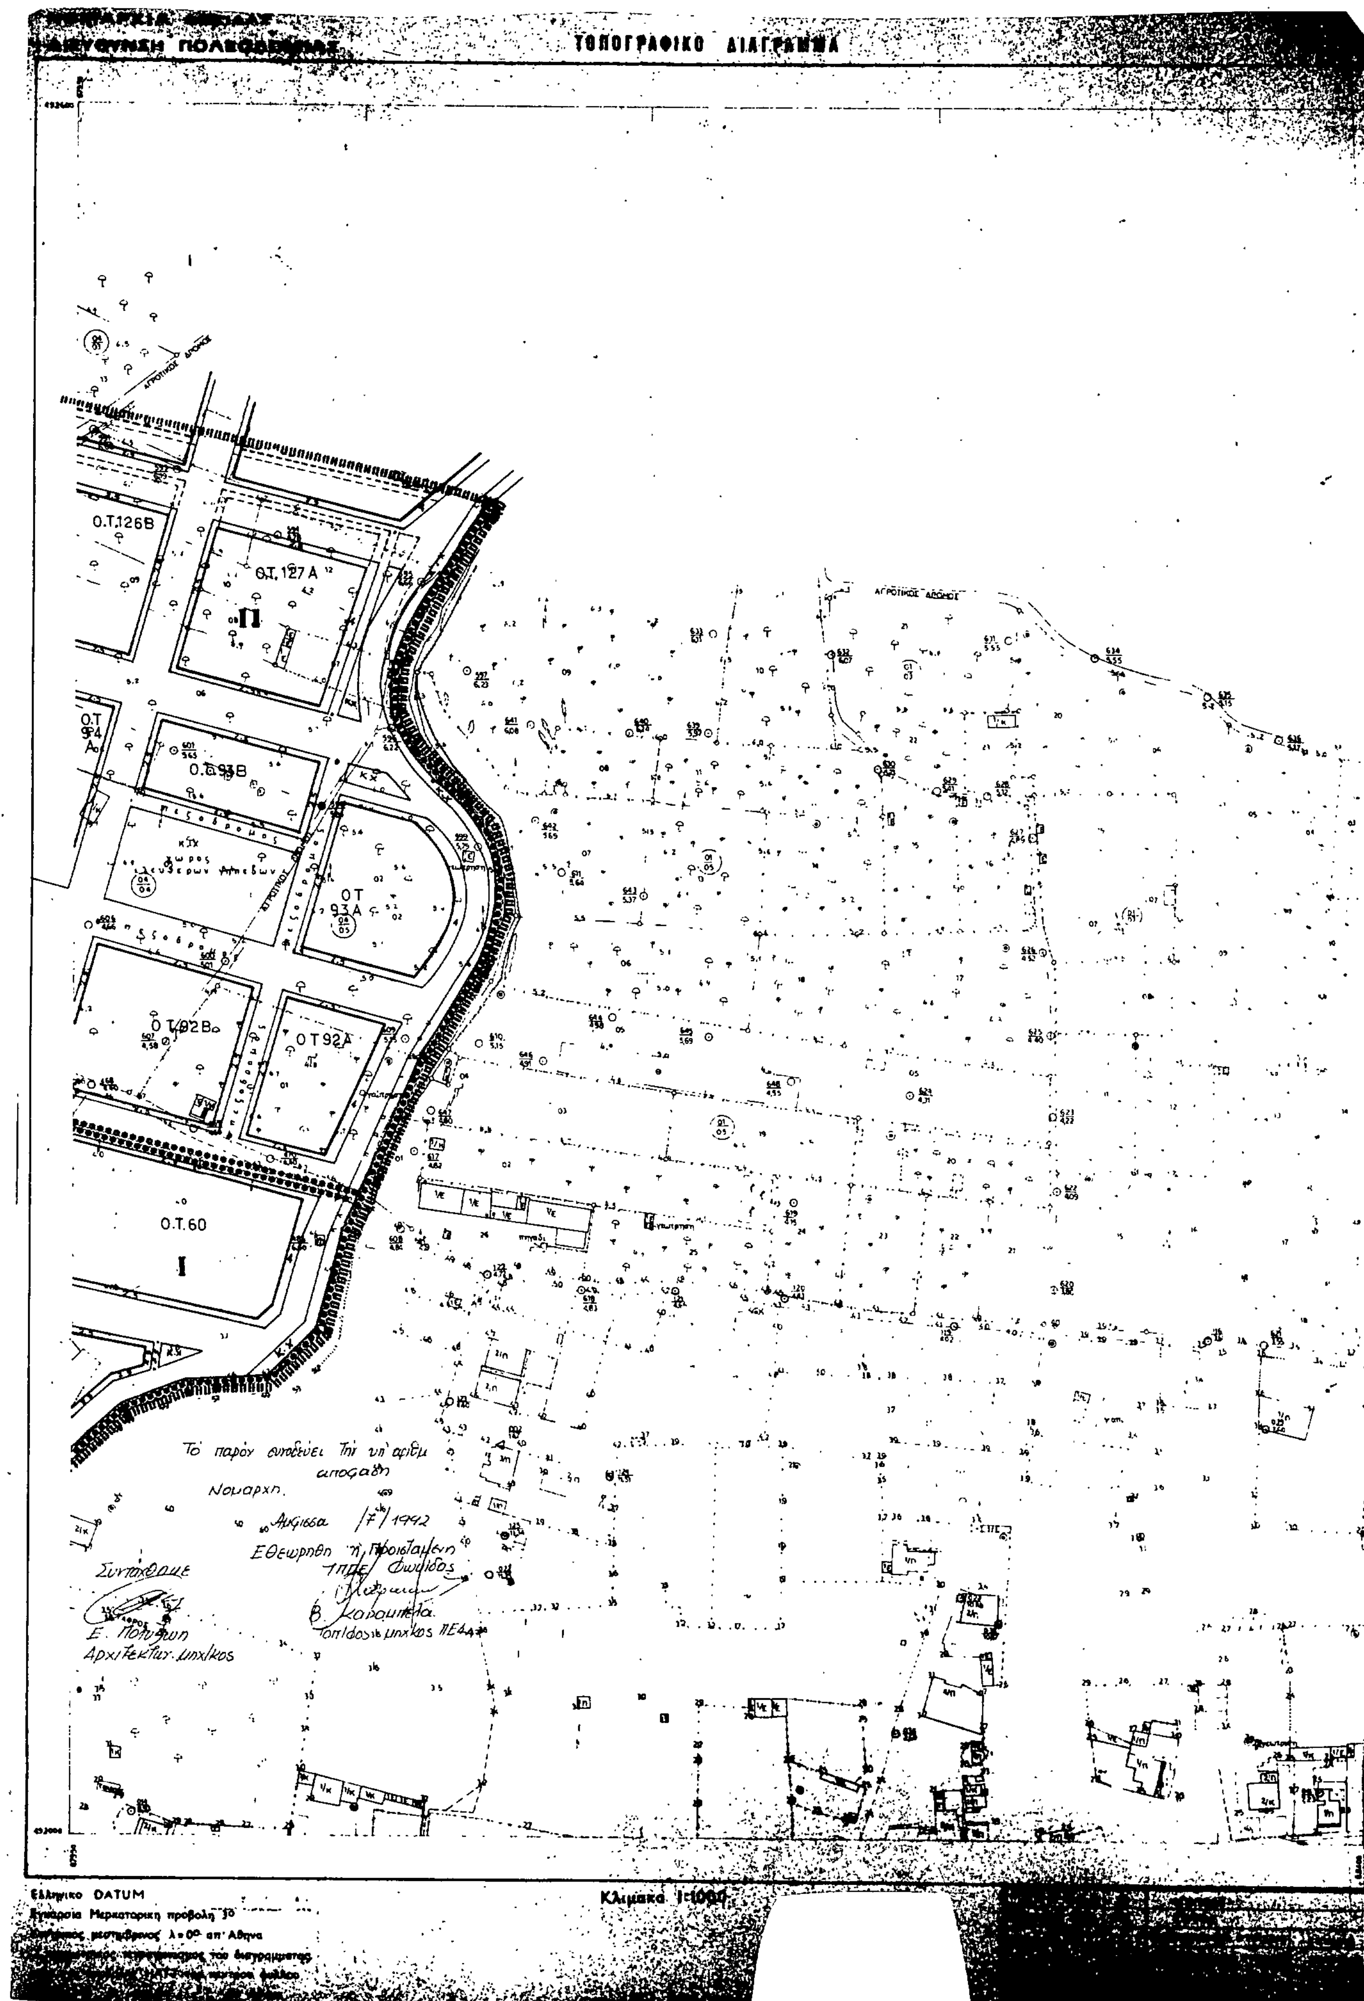
ΤΟΠΟΓΡΑΦΙΚΟ ΔΙΑΓΡΑΜΜΑ
ΑΓΡΟΤΙΚΟΣ ΔΡΟΜΟΣ
Ο.Τ.126Β
Ο.Τ.127Α
Ο.Τ 94Α
Ο.Τ.93Β
ΟΤ 93Α
Ο.Τ.92Β
Ο.Τ.92Α
Ο.Τ.60
Το παρόν συνοδεύει την υπ' αριθμ.
απόφαση
Νομάρχη.
Λάρισα /7/1992
Εθεωρήθη η Προϊσταμένη
ΤΠΠΕ Φωκίδος
Συντάχθηκε
Ε. Πολύζων
Αρχιτέκτων μηχανικός
Β. Καραμπέλα
Τοπογράφος μηχανικός ΠΕ
Ελληνικό DATUM
Εγκάρσια Μερκατορική προβολή 3°
Κλίμακα 1:1000